

**UCHWAŁA NR II/12/2024  
RADY MIEJSKIEJ W NOWYM KORCZYNIĘ**

z dnia 15 maja 2024 r.

**w sprawie wyrażenia zgody na wzniesienie pomnika Mistrza Olimpijskiego Józefa Grudnia**

Na podstawie art. 18 ust. 2 pkt 13 ustawy z dnia 8 marca 1990 r. o samorządzie gminnym (Dz. U. z 2024r. poz. 609), Rada Miejska w Nowym Korczynie uchwala, co następuje:

**§ 1.** Rada Miejska w Nowym Korczynie wyraża zgodę na wzniesienie na terenie miejscowości Piasek Wielki pomnika Mistrza Olimpijskiego Józefa Grudnia

**§ 2.** 1. Pomnik zostanie wzniesiony na nieruchomości oznaczonej w ewidencji gruntów numerem działki 152 położonej w Piasku Wielkim, gmina Nowy Korczyn stanowiącej własność Gminy Nowy Korczyn.

2. Lokalizację pomnika, o którym mowa w § 1, określa załącznik do niniejszej uchwały.

3. Formę pomnika oraz treść inskrypcji przedstawia załącznik graficzny do uchwały.

**§ 3.** Finansowanie budowy pomnika odbędzie się ze składek społecznych, pochodzących z dobrowolnych wpłat.

**§ 4.** Realizacja budowy pomnika oraz uzyskanie wszelkich wymaganych przepisami prawa pozwoleń i uzgodnień spoczywa na Ochotniczej Straży Pożarnej w Piasku Wielkim.

**§ 5.** Uchwała wchodzi w życie z dniem podjęcia.

Przewodniczący Rady  
Miejskiej w Nowym  
Korczynie

**Paweł Kulik**


EW 1632 522.2025

województwo świętokrzyskie  
powiat buski  
gmina: Nowy Korczyn  
obszar: Piasek Wielki

Kopia mapy zasad  
Skala 1:1000


Załącznik Nr 1 do uchwały Nr II/12/2024  
Rady Miejskiej w Nowym Korczynie  
z dnia 15 maja 2024 r.

Nazwa organu prowadzącego procedurę rozpoczęcia postępowania	STAROSTA BUSKI
Identyfikator ewidencji materiału zasobu	IMIJA 1490010A
Nazwa mapy zasad	A-14128195
Data wykonania robót materiału zasobu	20-02-2024
Tituł nazwiska i podpis osoby reprezentującej organ	Z up. STAROSTY

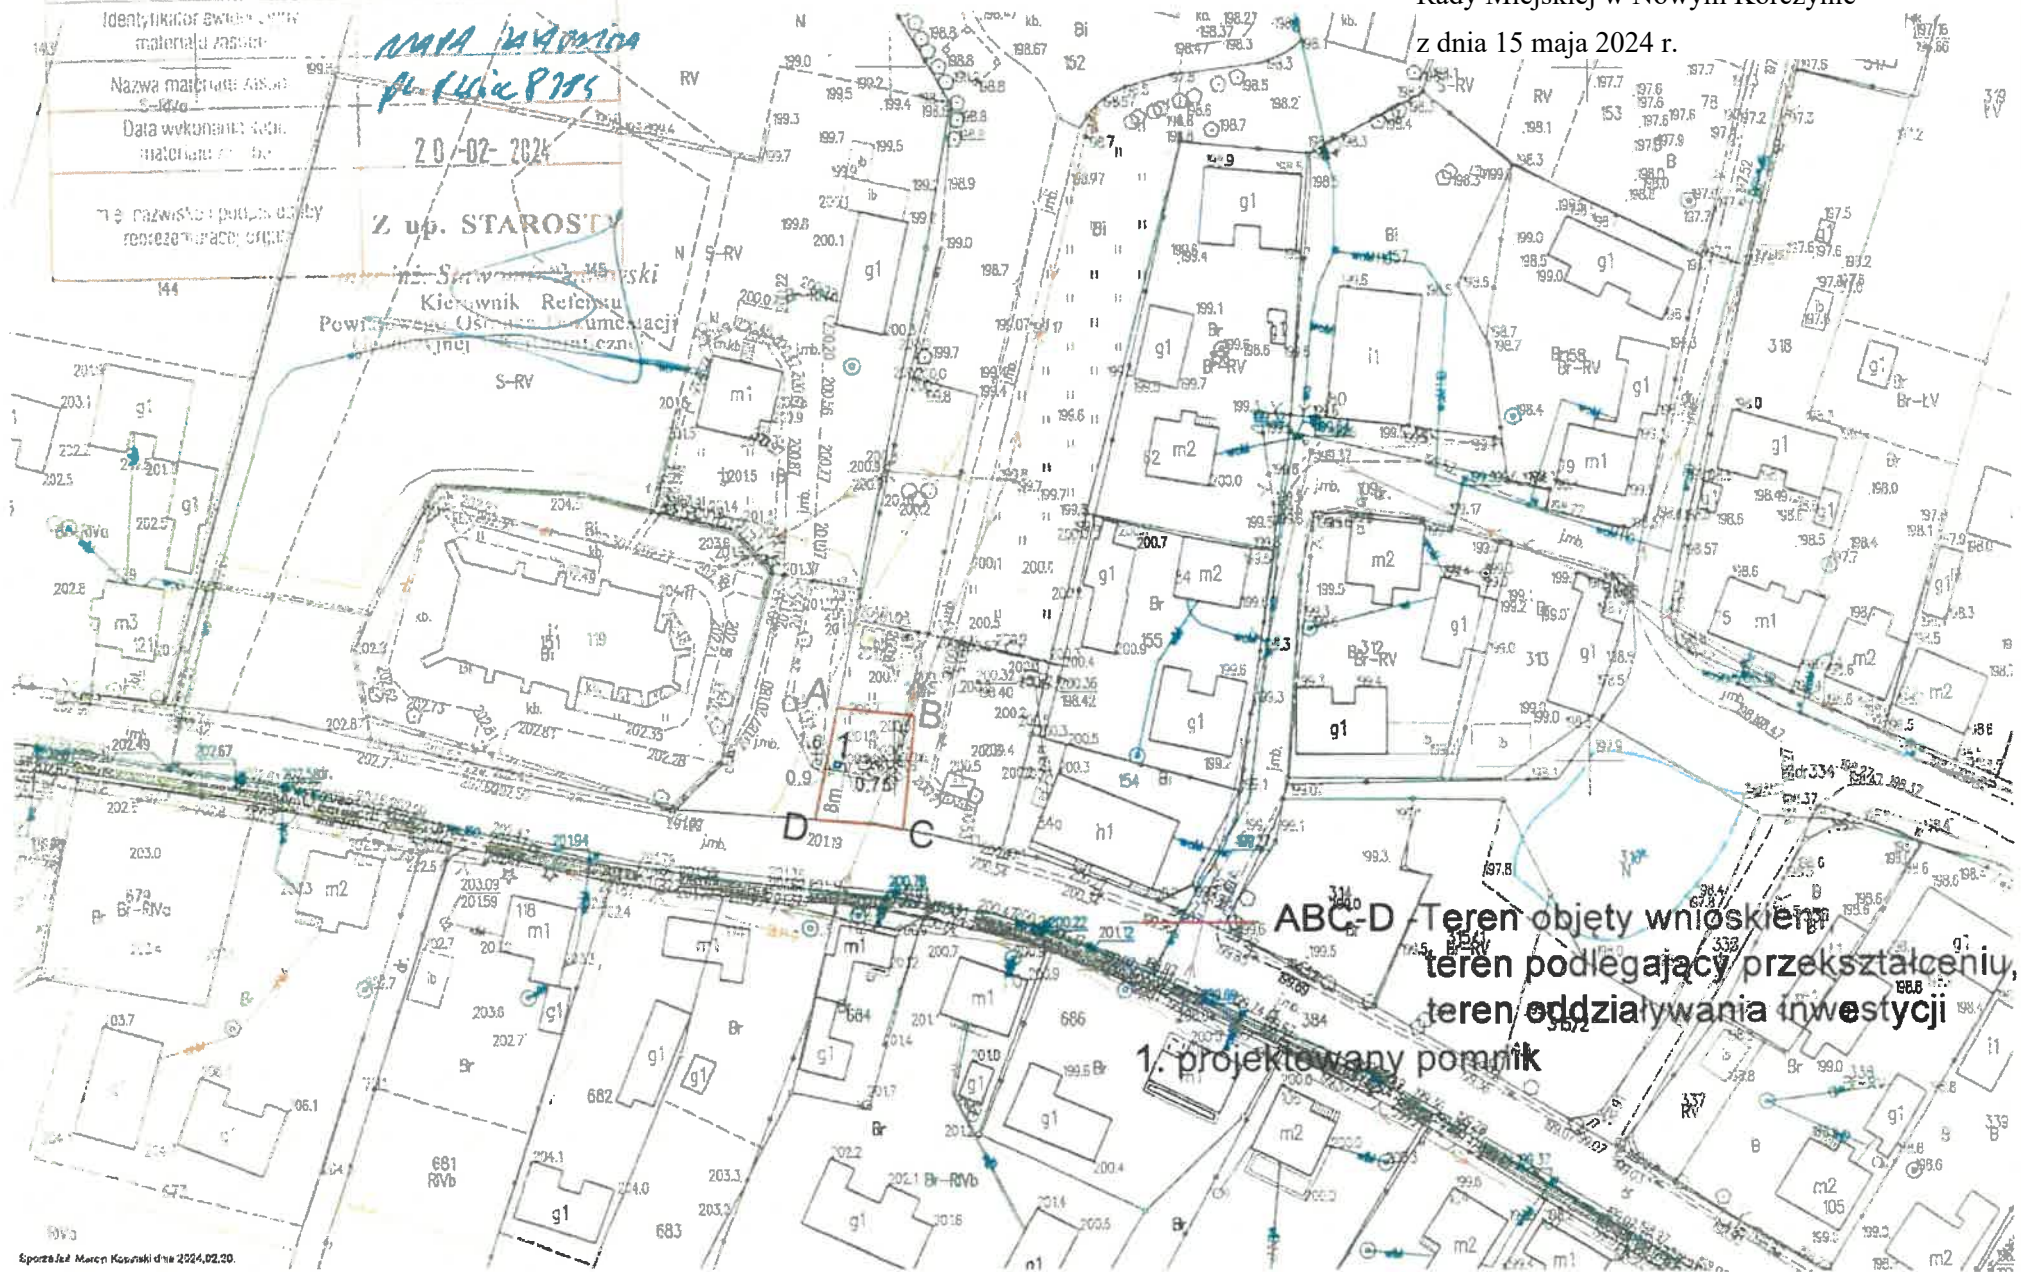

Sprowadził: Marek Kowalski dnia 2024.02.20.

Załącznik Nr 2 do uchwały Nr II/12/2024  
Rady Miejskiej w Nowym Korczynie  
z dnia 15 maja 2024 r.

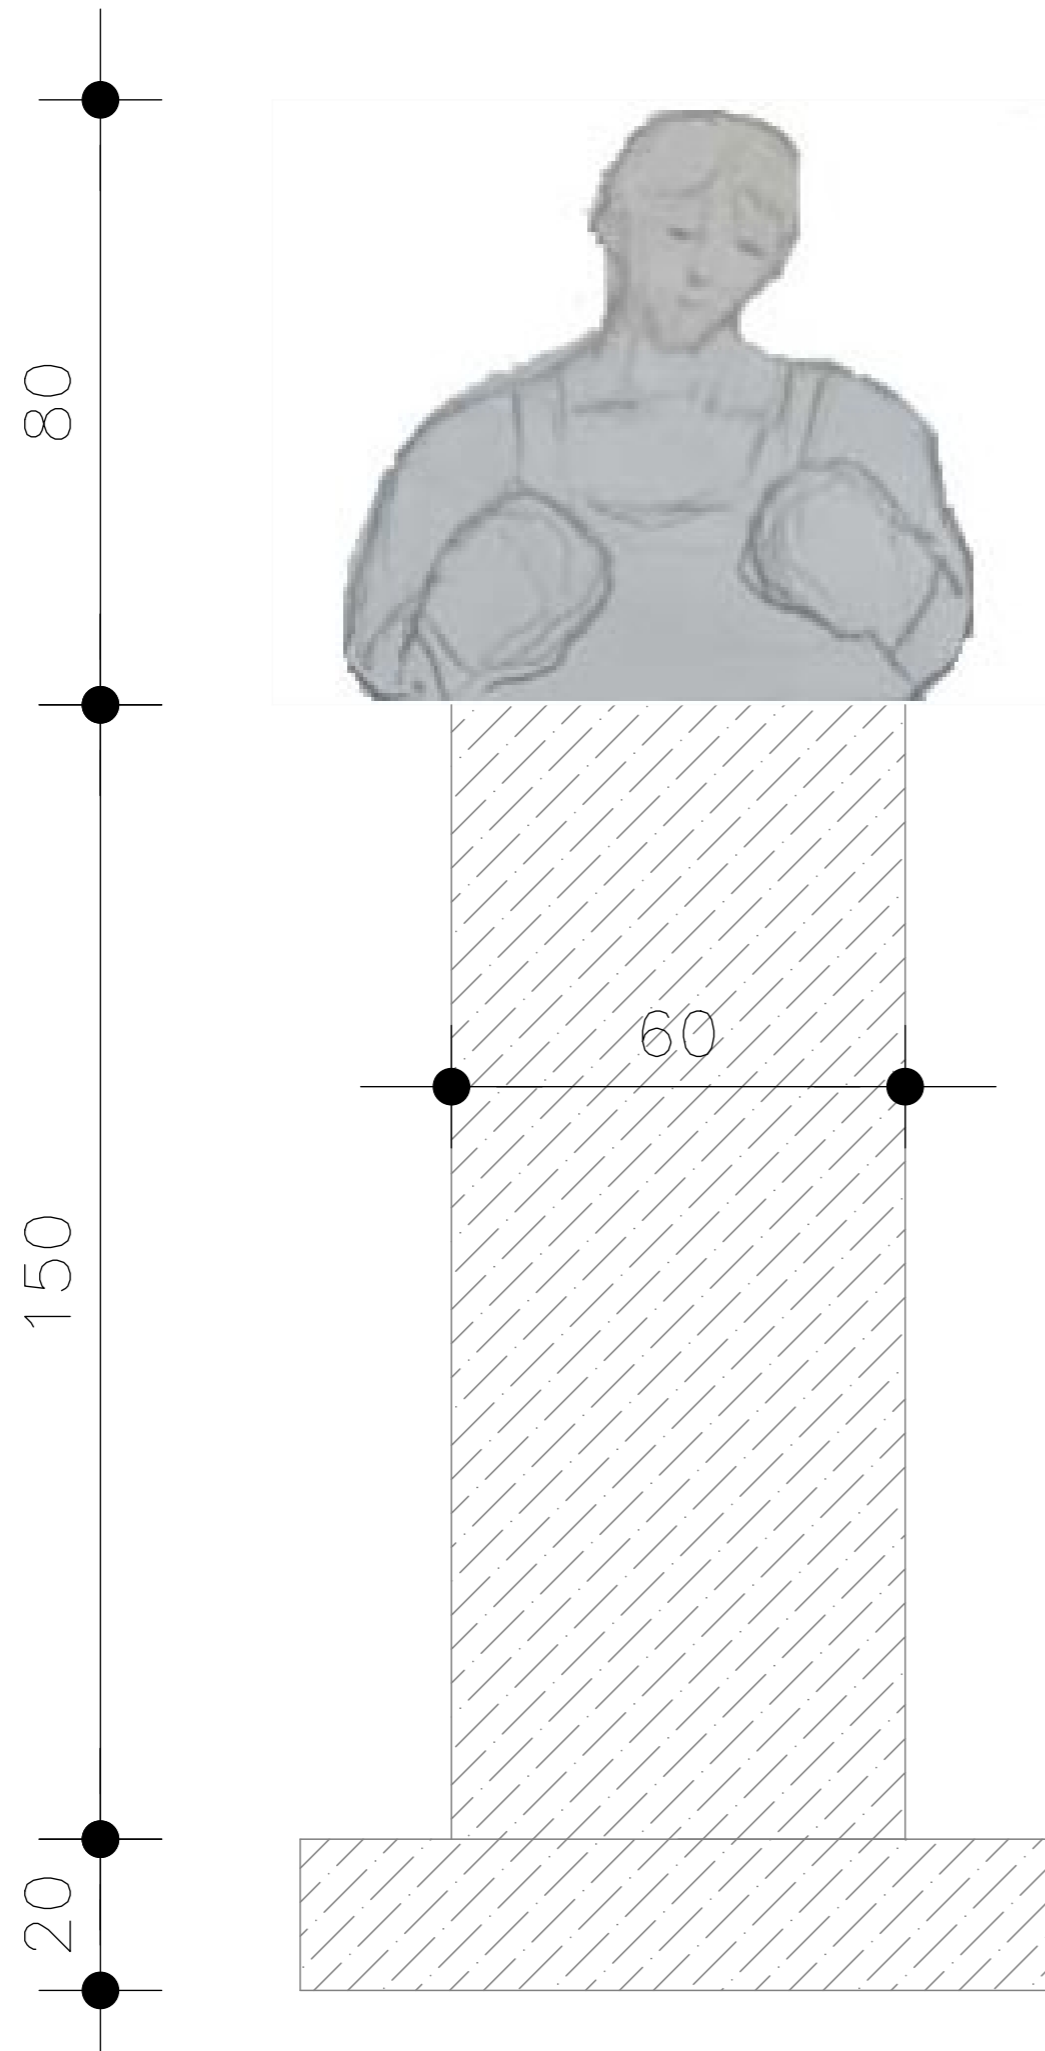

Branża	Imię i nazwisko	Nr uprawnień	Data	Podpis	
Projektował:	mgr inż. Robert Gradzik	SWK/0008/PWBS/13	04.2024		
Nazwa obiektu budowlanego: Budowa Pomnika Mistrza Olimpijskiego Józefa Grudnia					
Adres obiektu budowlanego: dz.nr.ew.gr. 152 Piasek Wielki					
<b>Widok</b>					
Projekt:	Skala:	Faza	Branża	Nr rysunku	Indeks
Opracowanie:	Data:	PB	S	Strona 1	v v i

### **Uzasadnienie**

Zgodnie z art. 18 ust. 2 pkt 13 ustawy z dnia 8 marca 1990 r. o samorządzie gminnym, do wyłącznej właściwości rady gminy należy podejmowanie uchwał w sprawach herbu gminy, nazw ulic i placów będących drogami publicznymi lub nazw dróg wewnętrznych w rozumieniu ustawy z dnia 21 marca 1985 r. o drogach publicznych (t. j. Dz.U. z 2023 r. poz. 645 ze zm.), a także wznoszenia pomników.

Józef Grudzień to polski bokser, mistrz i wicemistrz olimpijski, który urodził się w miejscowości Piasek Wielki.

Wobec powyższego podjęcie przedmiotowej uchwały jest zasadne.