



KR.RUZ.4211.173.2018.MLP

OBWIESZCZENIE
o wszczęciu postępowania

Na podstawie art. 49 ustawy z dnia 14 czerwca 1960 r. Kodeks postępowania administracyjnego (tekst jednolity Dz. U. z 2017 r., poz. 1257 z późn. zm.), Dyrektor RZGW w Krakowie Państwowego Gospodarstwa Wodnego Wody Polskie zawiadamia, że zostało wszczęte postępowanie administracyjne na wniosek Zarządu Dróg Wojewódzkich w Krakowie, działającego przez Pełnomocnika Pana Tadeusza Stefanowskiego, złożony przy piśmie z dnia 14.08.2018 r., znak: 082/TS/2018/BO/INT, uzupełniony pismem z dnia 03.09.2018 r. znak: 096/TS/2018/BPO/INT, zostało wszczęte postępowanie administracyjne w sprawie udzielenia pozwoleń wodnoprawnych na:

- prowadzenie przez wody powierzchniowe rzeki Wisły w km 754+412 oraz jej wały przeciwpowodziowe obiektu mostowego,
- przebudowę wałów przeciwpowodziowych rzeki Wisły,
- wykonanie rowów infiltracyjnych wraz z przepustami,
- wykonanie wylotów kanalizacji deszczowej,
- odprowadzanie wód opadowych i roztopowych pochodzących z odwodnienia projektowanej drogi do w/w rowów infiltracyjnych,
- lokalizowanie na obszarach szczególnego zagrożenia powodzią rzeki Wisły nowych obiektów budowlanych, w związku z planowanym przedsięwzięciem: „Budowa mostu na Wiśle w m. Borusowa wraz z dojazdami”, realizowanym w trybie ustawy z dnia 10 kwietnia 2003 r. o szczególnych zasadach przygotowania i realizacji inwestycji w zakresie dróg publicznych (tekst jednolity Dz. U. 2018 r. poz. 1474).

W zasięgu oddziaływania zamierzonego korzystania z wód i planowanych do wykonania urządzeń wodnych znajdują się działki gruntowe o następujących numerach ewidencyjnych:

Obr. 0011, Nowy Korczyn: 1021, 1707, 1710, 1711, 1712, 1715, 1716, 1810, 1811, 1830, 2030, 2037, 2038;


Obr. 0004, Borusowa: 1, 2, 3, 4, 35, 36, 37, 38, 41, 42, 43, 44/1, 44/2, 47, 52.


Zainteresowane strony lub ich pełnomocnicy, legitymujący się pełnomocnictwem sporządzonym zgodnie z art. 32 i 33 Kodeksu postępowania administracyjnego, mogą zapoznać się z materiałem dowodowym oraz dokumentacją przedłożoną przez Inwestora i w tym przedmiocie wnieść ewentualne uwagi lub zastrzeżenia (powołując się na znak sprawy: KR.RUZ.4211.173.2018.MLP) w Wydziale Zgód Wodnoprawnych Regionalnego Zarządu Gospodarki Wodnej w Krakowie PGW WP, ul. Marszałka Józefa Piłsudskiego 22, pokój 335 (telefon: 12 628 43 35), w terminie 7 dni od dnia doręczenia. Zgodnie z art. 49 Kodeksu postępowania administracyjnego – w przypadku zawiadomienia przez obwieszczenie - doręczenie uważa się za dokonane po upływie czternastu dni od dnia publicznego ogłoszenia.

Z up. DYREKTORA

KIEROWNIK

WYDZIAŁU ZARZĄDZANIA ŚRODOWISKIEM

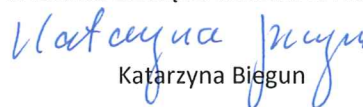
Katarzyna Biegun

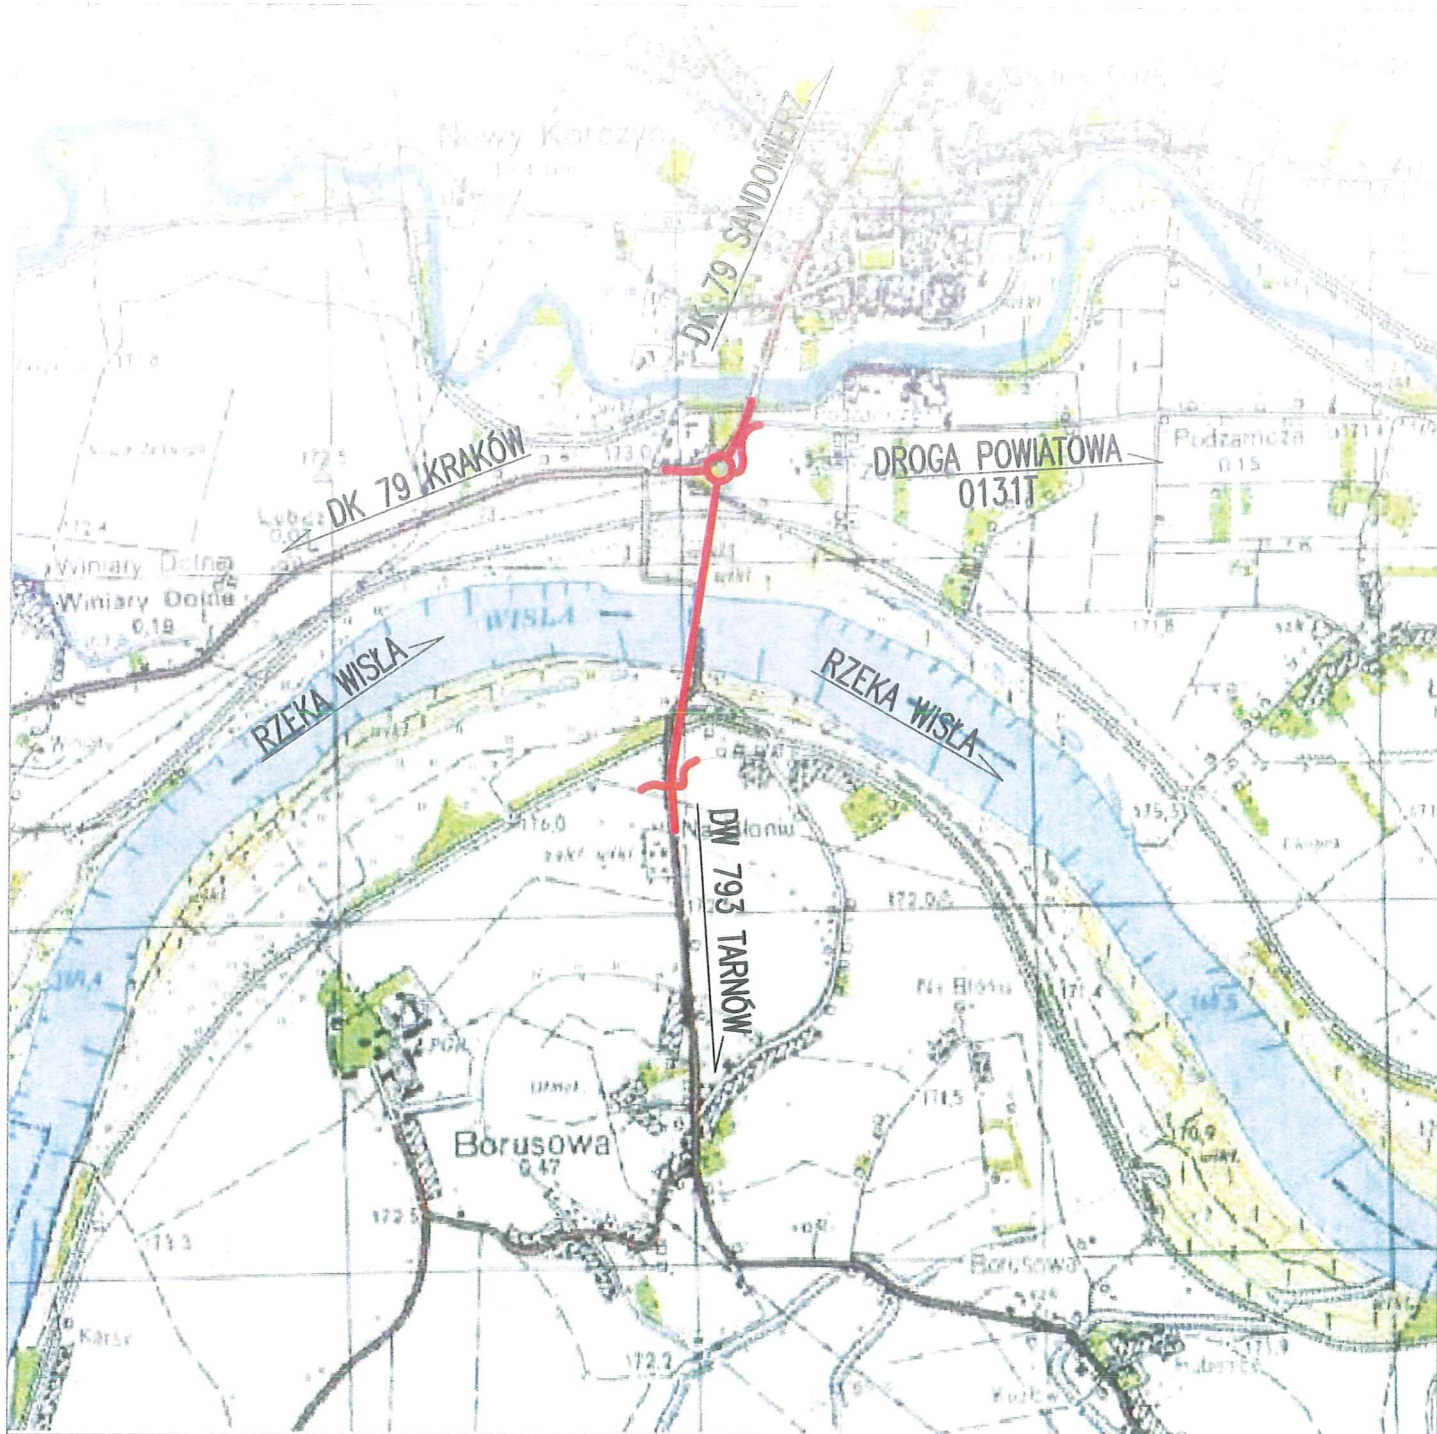

Legenda:

– zakres inwestycji



Projektant:
ZARŁAD USŁUGOWO-PROJEKTOWY MOSTEX
TADEUSZ STEFANOWSKI
ul. Piłsudskiego 37/2 83-300 Kartusy
tel. 606-830-333 e-mail: mostex@onet.pl



Wykonawca robót:
Przedsiębiorstwo Usług Technicznych
INTERCOR Sp. z o.o.
ul. Okólna 10 42-400 Zawiercie
e-mail: intercor@intercor.eu

Inwestycja	Budowa mostu na Wiśle w m. Borusowa wraz z dojazdami w ciągu DW 973			
Obiekt	Most przez Wisłę			Skala: 1:25000
Tytuł rysunku	Plan orientacyjny			Nr rys. 1.0
	Imię i nazwisko	Uprawnienia / Specjalność	Podpis	Nr ark. –
Gł. Projektant	mgr inż. Tadeusz Stefanowski	5730/Gd/93 konstr.-inż	<i>[Signature]</i>	Rew. –
Projektant	inż. Adam Drobiaziewicz	43/Sz/79 drogowa		
Opracował	inż. Paweł Stefanowski		<i>[Signature]</i>	Data: 07.2018
Sprawdzający	mgr inż. Grzegorz Pawlukowski	ZAP/0146/POOD/08 drogowa		Status: PAB