


Remont drogi gminnej Nr 002407T
Kawętrzyn - Brzostków - wał przeciwpowodziowy
od km 0+000 do km 1+100

SKALA 1 : 50

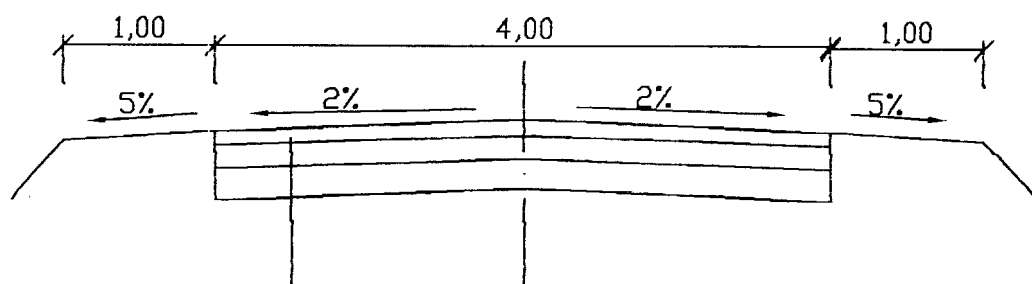

Warstwa ścieralna z betonu asfaltowego
wg PN-S-96022 o grubości 4cm;

Warstwa profilowa z betonu asfaltowego
wg PN-S-96022 (PN-74-S-96022) o grubości 2cm;

Istniejąca zniszczona nawierzchnia

PROJEKTANT

Eugeniusz Witek

28-100 Busko Zdrój, os. Gen. Andersa 6/20
tel. 378 2724

upr. bud. WZDP-11b-2001/Upr. 54/67

KRZYSZTOF TULAK

Katy Nowe 25

28-130 STONICE

tel. 155

upr. nr KL-27/92